ZAŁĄCZNIK NR 2 do Opisu przedmiotu zamówienia (specyfikacji technicznej zamówienia)

PRZEKRÓJ D-D

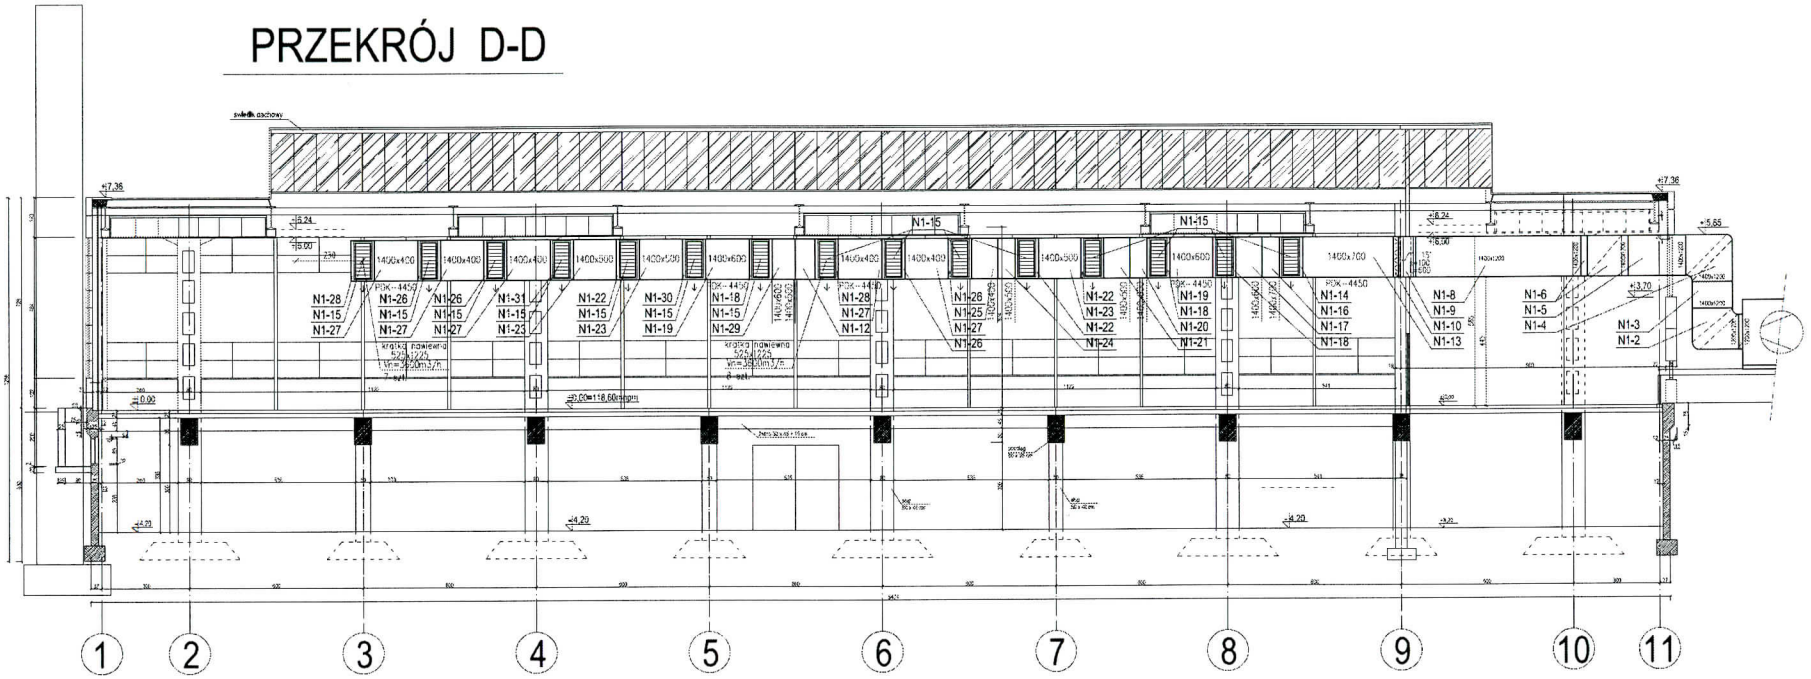

PRZEKRÓJ C-C

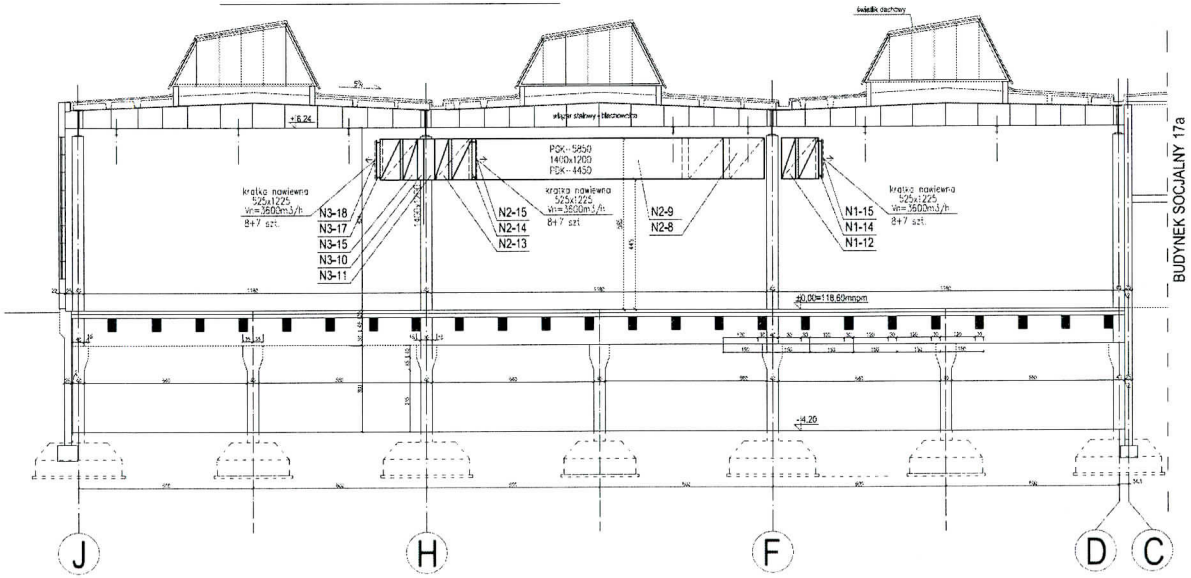

0	wydano					PKI Predom	07.2006
Ozn. zmiany	Opis zmiany					Podpis	Data
Inwestor: WSK "PZL - KALISZ" S.A., 62-800 Kalisz, ul. Częstochowska 140					Zakład: 46	Stadium: PW	
						Branża: INSTALACYJNA	
					Obiekt: HALA 17 GALWANIZERNIA G1		Format: -
							Skala: 1:100
S.S x A4	Nazwisko	Nr upr.	Podpis	Data	Tytuł rysunku: INSTALACJE NAWIEWNE PROJEKTOWANE - PRZEKROJE		
Projektant	mgr inż. A. Gałłaszek	518/87/UW		07.2006			
Opracował							
Opracował							
Sprawdził	mgr inż. W. Kordecki	24/81/WBPP		07.2006			
Kier. Tematu	mgr inż. K. Pawliński			07.2006			
PRZEDSIĘBIORSTWO KONSULTINGOWO-INŻYNIERSKIE PREDOM S.A. Wybrzeże J. Słowackiego 12-14, 50-411 WROCŁAW, telefon 071/ 347-10-01, e-mail: pki@predom.pl					Niniejszy rysunek stanowi własność PKI PREDOM Sp. z o.o. Kopiowanie, wykorzystywanie całości lub fragmentów opracowania zabronione (ustawa o prawie autorskim i prawach pokrewnych Dz.U. nr 24 z 1994 r.)		
					Nr rysunku: 06-10-WJ1-G1-05		